



Drogowe i Instalacyjne Biuro Projektowe

MILENA OLIHWIROWICZ-TOMALA

tel. 602-762-188

olichwirowicz.milena@gmail.com

Os. Sławki 98/24
27-400 Ostrowiec Św
NIP 661-226-38-63

EGZ. 2

PROJEKT

**MONTAŻU KLIMATYZATORÓW W BUDYNKU WARSZTATU TERAPII
ZAJĘCIOWEJ, ZLOKALIZOWANEGO NA DZIAŁKACH NR EWID. 101/6, 101/8
POŁOŻONYCH PRZY ULICY ŻABIEJ W OSTROWCU ŚWIĘTOKRZYSKIM
W RAMACH PRZECIWDZIAŁANIA DEGRADACJI INFRASTRUKTURY
ISTNIEJĄCYCH WARSZTATÓW TERAPII ZAJĘCIOWEJ-
FOTOWOLTAIKA I KLIMATYZACJA**

**Inwestor : STOWARZYSZENIE „SZANSA”
ul. Żabia 31
27-400 Ostrowiec Świętokrzyski**

*adres budowy : ul. Żabia 31, 27-400 Ostrowiec Świętokrzyski
działka nr ewid. 101/6, 101/8(Obr.37, ark.4)*

Opracował:

styczeń 2021r.

mgr inż. ANTONI OLIHWIROWICZ
UPR. BUD. SWK/0091/PW05/14
DO PROJEKTOWANIA I KIEROWANIA
ROBOTAMI BUDOWLANymi BEZ OGRANICZEŃ
W SPECJALNOŚCI INSTALACYJNEJ W ZAKRESIE SIECI,
INSTALACJI I URZĄDZEŃ CIEPLNYCH, WENTYLACYJNYCH,
GAZOWYCH, WODOCIĄGOWYCH I KANALIZACYJNYCH.

I. Zestawienie klimatyzatorów do montażu w pomieszczeniach budynku
Warsztatu Terapii Zajęciowej przy ulicy Żabiej 31 w Ostrowcu Św.

POZIOM	POWIERZCHNIA	MOC	MODEL KLIMATYZATORA
1) Piętro I Parter	Pokój kierownika 27m ² Pracownia modelarska 27m ²	2.6kW 2.6kW	GWH09QB-K6DNB2C/I GWH09QB-K6DNB2C/I GWHD(18)NK6LO
2) Piętro I Parter	Sekretariat 18 m ² Księgowość 15m ²	2.6kW 2.6kW	GWH09QB-K6DNB2C/I GWH09QB-K6DNB2C/I GWHD(18)NK6LO
3) Piętro I	Pracownia kroju i szycia 25m ²	2.6kW	GWH09QB-K6DNB2C
4) Piętro I	Sala rehabilitacyjna 35m ²	3.5kW	GWH12QC-K6DNB2C
5) Piętro I Parter	UGUL 11m ² Pracownia rękodzielnicza 25m ²	2.6kW 2.6kW	GWH09QB-K6DNB2C/I GWH09QB-K6DNB2C/I GWHD(18)NK6LO
6) Piętro I Parter	Pracownia muzykoterapii 36m ² Pracownia gosp. domowego 25m ²	3.5kW 3.5kW	GWH12QC-K6DNB2C/I GWH12QC-K6DNB2C/I GWHD(18)NK6LO
7) Piętro I	Jadalnia 28m ²	3.5kW	GWH12QC-K6DNB2C
8) Piętro I Parter	Pracownia hafciarska 20m ² Pracownia decowpage 15m ²	2.6kW 2.6kW	GWH09QB-K6DNB2C/I GWH09QB-K6DNB2C/I GWHD(18)NK6LO
9) Piętro I Piętro I	Pracownia papieroplastyki 20m ² Pracownia informatyczna 26m ²	2.6kW 2.6kW	GWH09QB-K6DNB2C/I GWH09QB-K6DNB2C/I GWHD(18)NK6LO
10) Piętro I Parter	Pracownia plastyczna 22m ² Pracownia przyrodnicza 18m ²	2.6kW 2.6kW	GWH09QB-K6DNB2C/I GWH09QB-K6DNB2C/I GWHD(18)NK6LO
11) Piętro I	Pracownia rzeźby i linorotytu 20m ²	2.6kW	GWH09QB-K6DNB2C
12) Parter	Pracownia techniczna 43m ²	3.5kW	GWH12QC-K6DNB2C
13) Parter	Bukieciarnia 25m ²	2.6kW	GWH09QB-K6DNB2C
14) Parter	Fizjoterapia 32m ²	3.5kW	GWH12QC-K6DNB2C
15) Parter Parter	Pielęgniarka 12m ² Koralikarstwo 13m ²	2.6kW 2.6kW	GWH09QB-K6DNB2C/I GWH09QB-K6DNB2C/I GWHD(18)NK6LO
16) Parter	Pom. Socjalne 10m ²	2.6kW	GWH09QB-K6DNB2C
17) Parter	Hydroterapia 28m ²	2.6kW	GWH09QB-K6DNB2C

II. Zestawienie ilości do montażu klimatyzatorów w pomieszczeniach budynku Warsztatu Terapii Zajęciowej

1) Klimatyzatory typu Split (na jedno pomieszczenie)

- Gree Lomo Luxury Split 2.6 kW
zestaw GWH09QB-K6DNB2C - 5kpl.
- Gree Lomo Luxury Split 3.5 kW
zestaw GWH12QC-K6DNB2C - 4kpl.

2) Klimatyzatory typu Multi Split (na dwa pomieszczenia)


- Gree Lomo Luxury Multi zestaw 2x 2.6kW - 7kpl.
jedn. wew. GWH09QB-K6DNB2C/I
jedn. wew. GWH09QB-K6DNB2C/I
jedn. zew. GWHD(18)NK6LO
- Gree Lomo Luxury Multi zestaw 2x 3.5kW - 1kpl.
jedn. wew. GWH12QC-K6DNB2C/I
jedn. wew. GWH12QC-K6DNB2C/I
jedn. zew. GWHD(18)NK6LO

Zakres robót objęty montażem klimatyzatorów:

- Montaż agregatu zewnętrznego (Skrapacza) na elewacji budynku
- Montaż jednostki wewnętrznej (Parownika)
- Podłączenie jednostek wewnętrznych z agregatem za pomocą dwóch linii freonowych o odpowiedniej średnicy (maksymalnie do 5mb instalacji)
- Odprowadzenia grawitacyjne skroplin kondensatu z jednostek wewnętrznych
- Ułożenia przewodów sterującego między jednostkami
- Ułożenie instalacji zasilającej (do najbliższego gniazda elektrycznego 230V)

mgr inż. ANTONI OLIHWIROWICZ
UPR. BUD. SW/17/0091/PWOS/14
DO PROJEKTOWANIA I KIEROWANIA
ROBOTAMI BUDOWLANYMI BEZ OGRANICZEŃ
W SPECJALNOŚCI INSTALACYJNEJ W ZAKRESIE SIECI,
INSTALACJI I URZĄDZEŃ CIEPLNYCH, WENTYLACYJNYCH,
GAZOWYCH, WODOCIĄGOWYCH I KANALIZACYJNYCH.



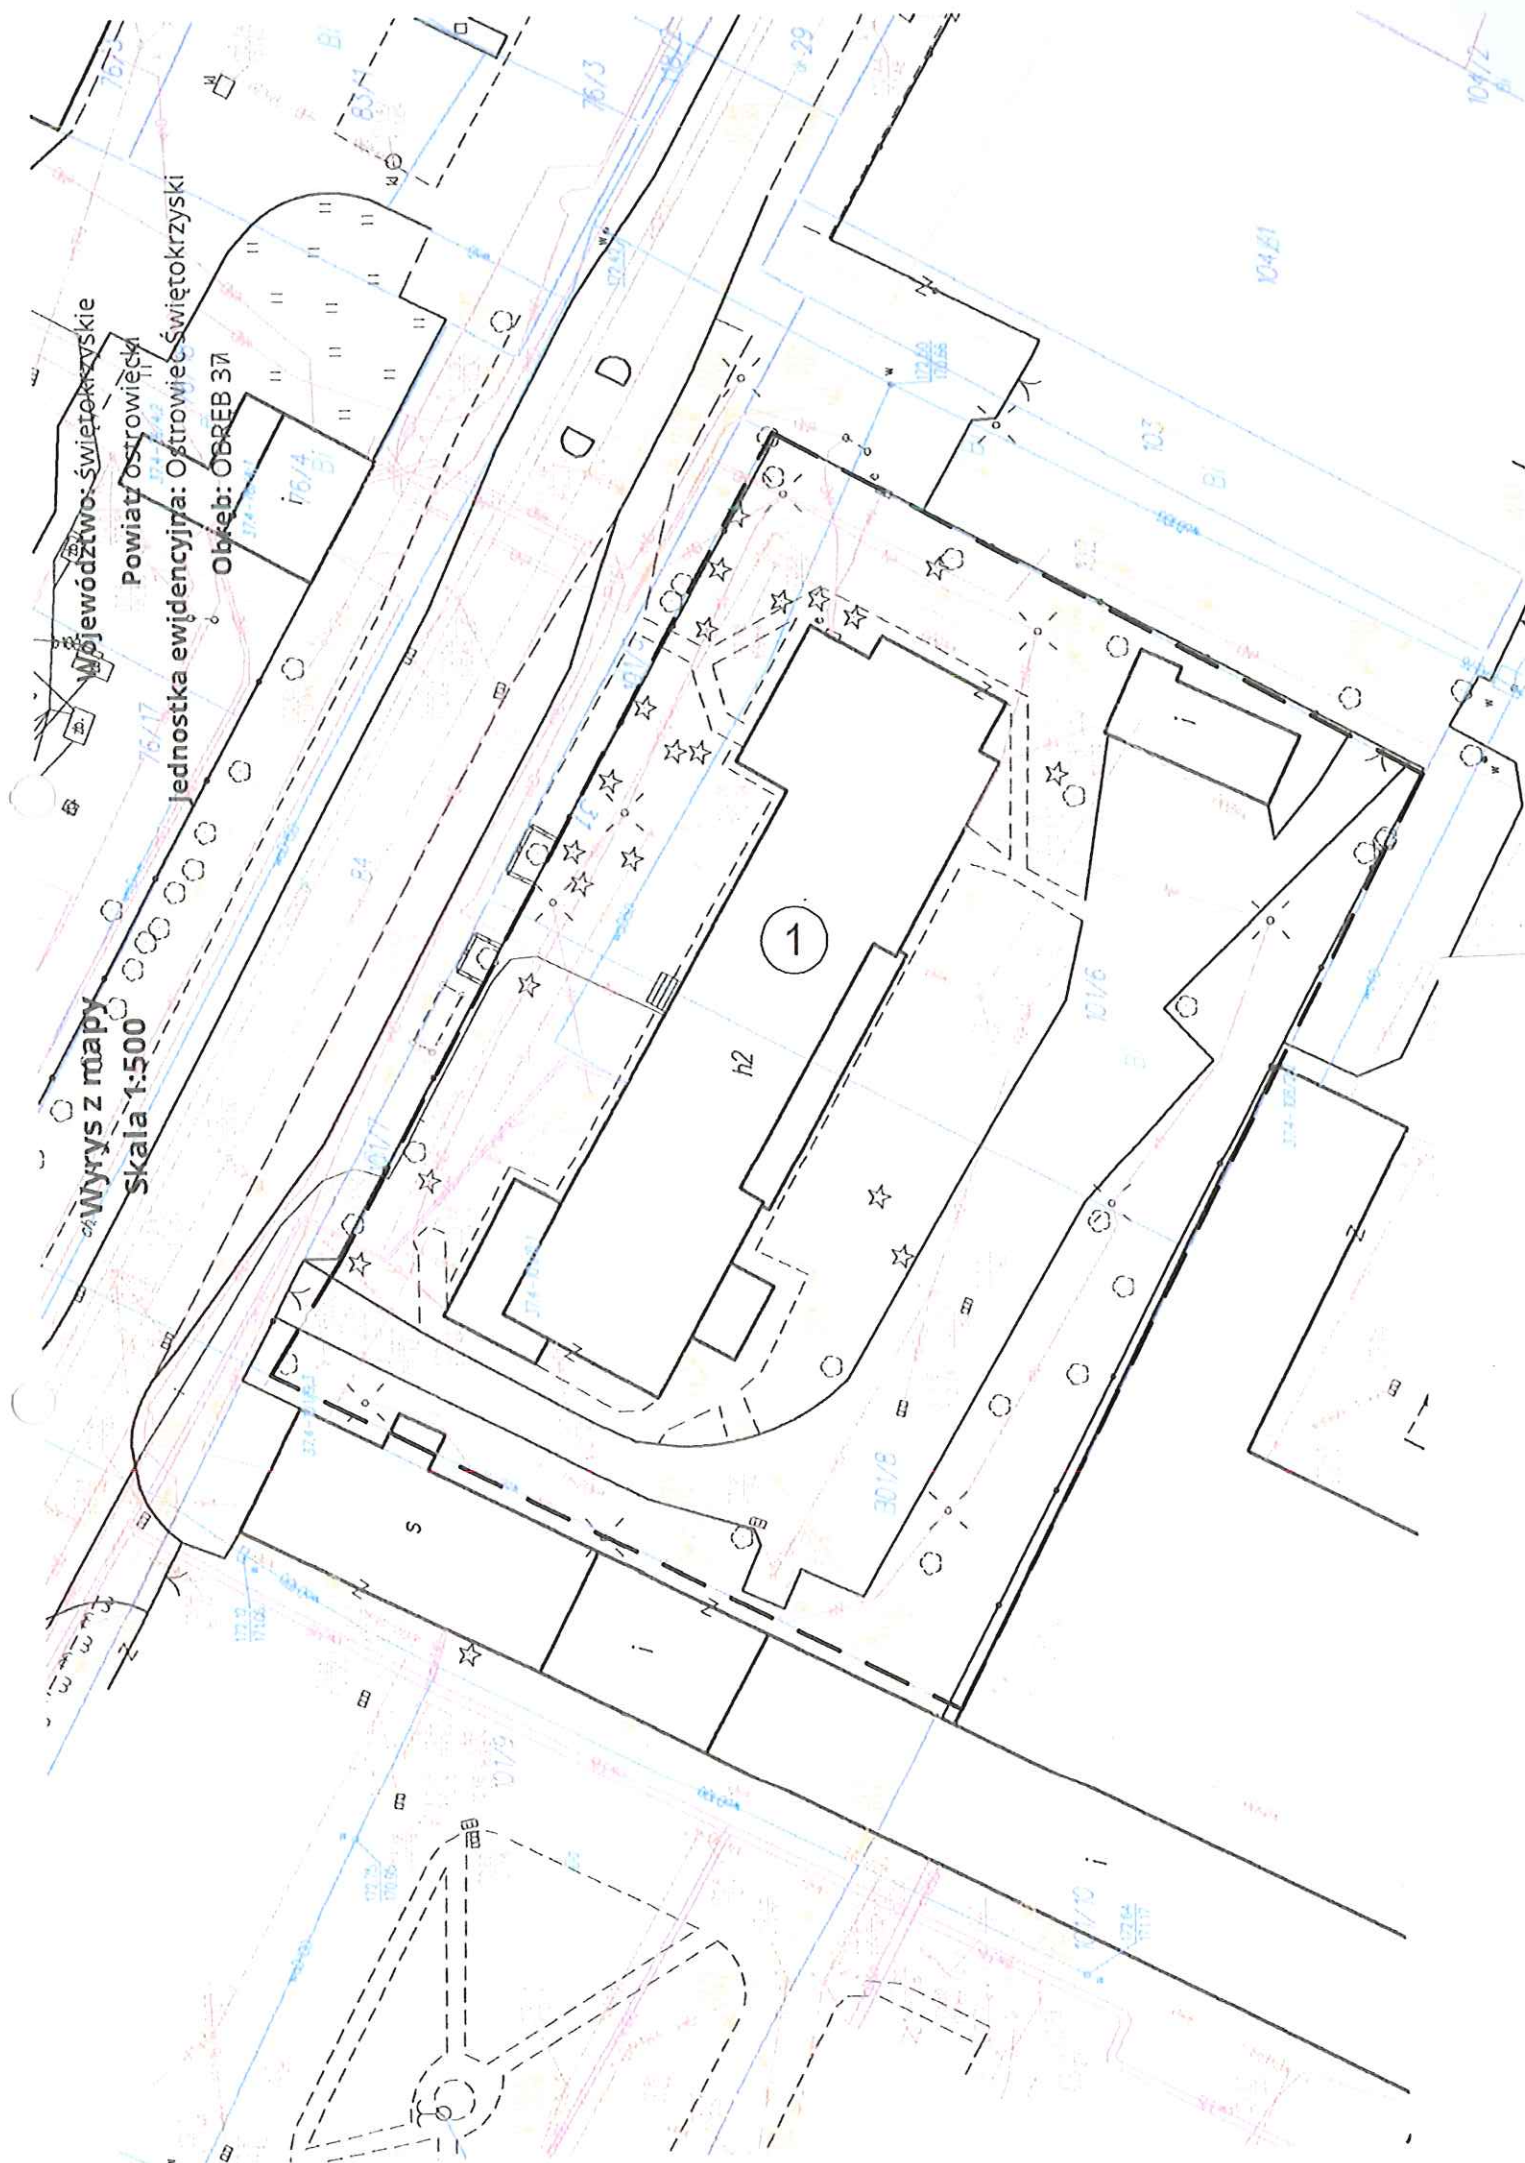

PROJEKT ZAGOSPODAROWANIA TERENU

dla montażu klimatyzatorów w budynku Warsztatu Terapii Zajęciowej, zlokalizowanego na działkach nr ewid. 101/6 i 101/8, położonych przy ulicy Żabiej w Ostrowcu Świętokrzyskim

LEGENDA:


- — — — — teren objęty inwestycją
- ① budynek Warsztatu Terapii Zajęciowej przy ulicy Żabiej 31 w Ostrowcu Św.

INWESTOR:

Stowarzyszenie "SZANSA"
ul. Żabia 31
27-400 Ostrowiec Świętokrzyski

Jednostka projektowa	MTO PROJEKT Os. Stawki 98/24, 27-400 Ostrowiec Świętokrzyski	
Nazwa obiektu budowlanego	Montaż klimatyzatorów w budynku Warsztatu Terapii Zajęciowej przy ulicy Żabiej 31 w Ostrowcu Świętokrzyskim	Nr. rysunku 1
Inwestor	Stowarzyszenie "SZANSA" ul. Żabia 31, 27-400 Ostrowiec Świętokrzyski	Skala 1:500
Przedmiot rys.	Projekt zagospodarowania terenu	Podpis 
Branża	imię i nazwisko mgr inż. Antoni Olichwirowicz	
Data	styczeń 2021r.	

RZUT PARTERU
SKALA 1:100

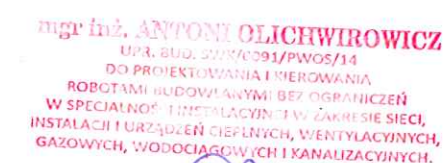

ZESTAWIENIE MONTAŻU KLIMATYZATORÓW W POMIĘSZCZENIACH BUDYNKU WARSZTATU TERAPII ZAJĘCIOWEJ PRZY ULICY ŻABIEJ 31 W OSTROWCU ŚWIĘTOKRZYSKIM

RZUT PARTERU
SKALA 1:100

STAROSTWA
OSTROWIECKA


nr pom	funkcja pomieszczenia	pow. w m ²
1	klatka schodowa	7,24
2	pom. biurowe	21,14
3	przedsiónek	2,90
4	pom. biurowe	11,10
5	pom. biurowe	13,37
6	przedsiónek	2,90
7	pom. biurowe	19,17
8	pom. biurowe	12,12
9	pom. biurowe	12,28
10	pom. biurowe	13,75
11	pom. biurowe	11,28
12	przejście	6,45
13	pomieszczenie	10,13
14	przedsiónek	4,8
15	pom. biurowe	24,87
16	WC	6,65
17	przedsiónek	4,12
18	klatka schodowa	6,62
19	pomieszczenie	27,63
20	pomieszczenie	21,43
21	pomieszczenie	4,42
22	WC	10,51
23	WC	7,9
24	pomieszczenie	12,65
25	magazyn do pomieszczenia	2,34
26	WC	8,10
27	klatka schodowa	5,08
28	pom.	19,73
29	magazyn	3,0
30	magazyn pom. bur.	3,94
31	pom. biurowe	19,01
32	pom. biurowe	17,71
33	przedsiónek	12,41
34	WC	2,50
35	pom. biurowe	5,74
36	pom. biurowe	10,28
37	pom. biurowe	26,71
38	przedsiónek	2,40
	komunikacja	117,40
RAZEM		550,67

mgr inż. ANTONI OLICHWEROWICZ
ul. B. B. 11, 25-100 OSTROWIEC
DO PROJEKTOWANIA I KIEROWANIA
ROBOTAMI BUDOWLANYMI BEZ OGRANICZEŃ
W SPECJALNOŚCI INSTALACJI W ZAKRESIE SIECI,
INSTALACJI I URZĄDZEŃ CIEPLNYCH, WENTYLACYJNYCH,
GAZOWYCH, WODOCIĄGOWYCH I KANALIZACYJNYCH.


[Signature]

ZESTAWIENIE MONTAŻU KLIMATYZATORÓW W POMIĘSZCZENIACH BUDYNKU WARSZTATU
TERAPII ZAJĘCIOWEJ PRZY ULICY ŻABIEJ 31 W OSTROWCU ŚWIĘTOKRZYSKIM

RZUT I PIĘTRA
SKALA 1:100

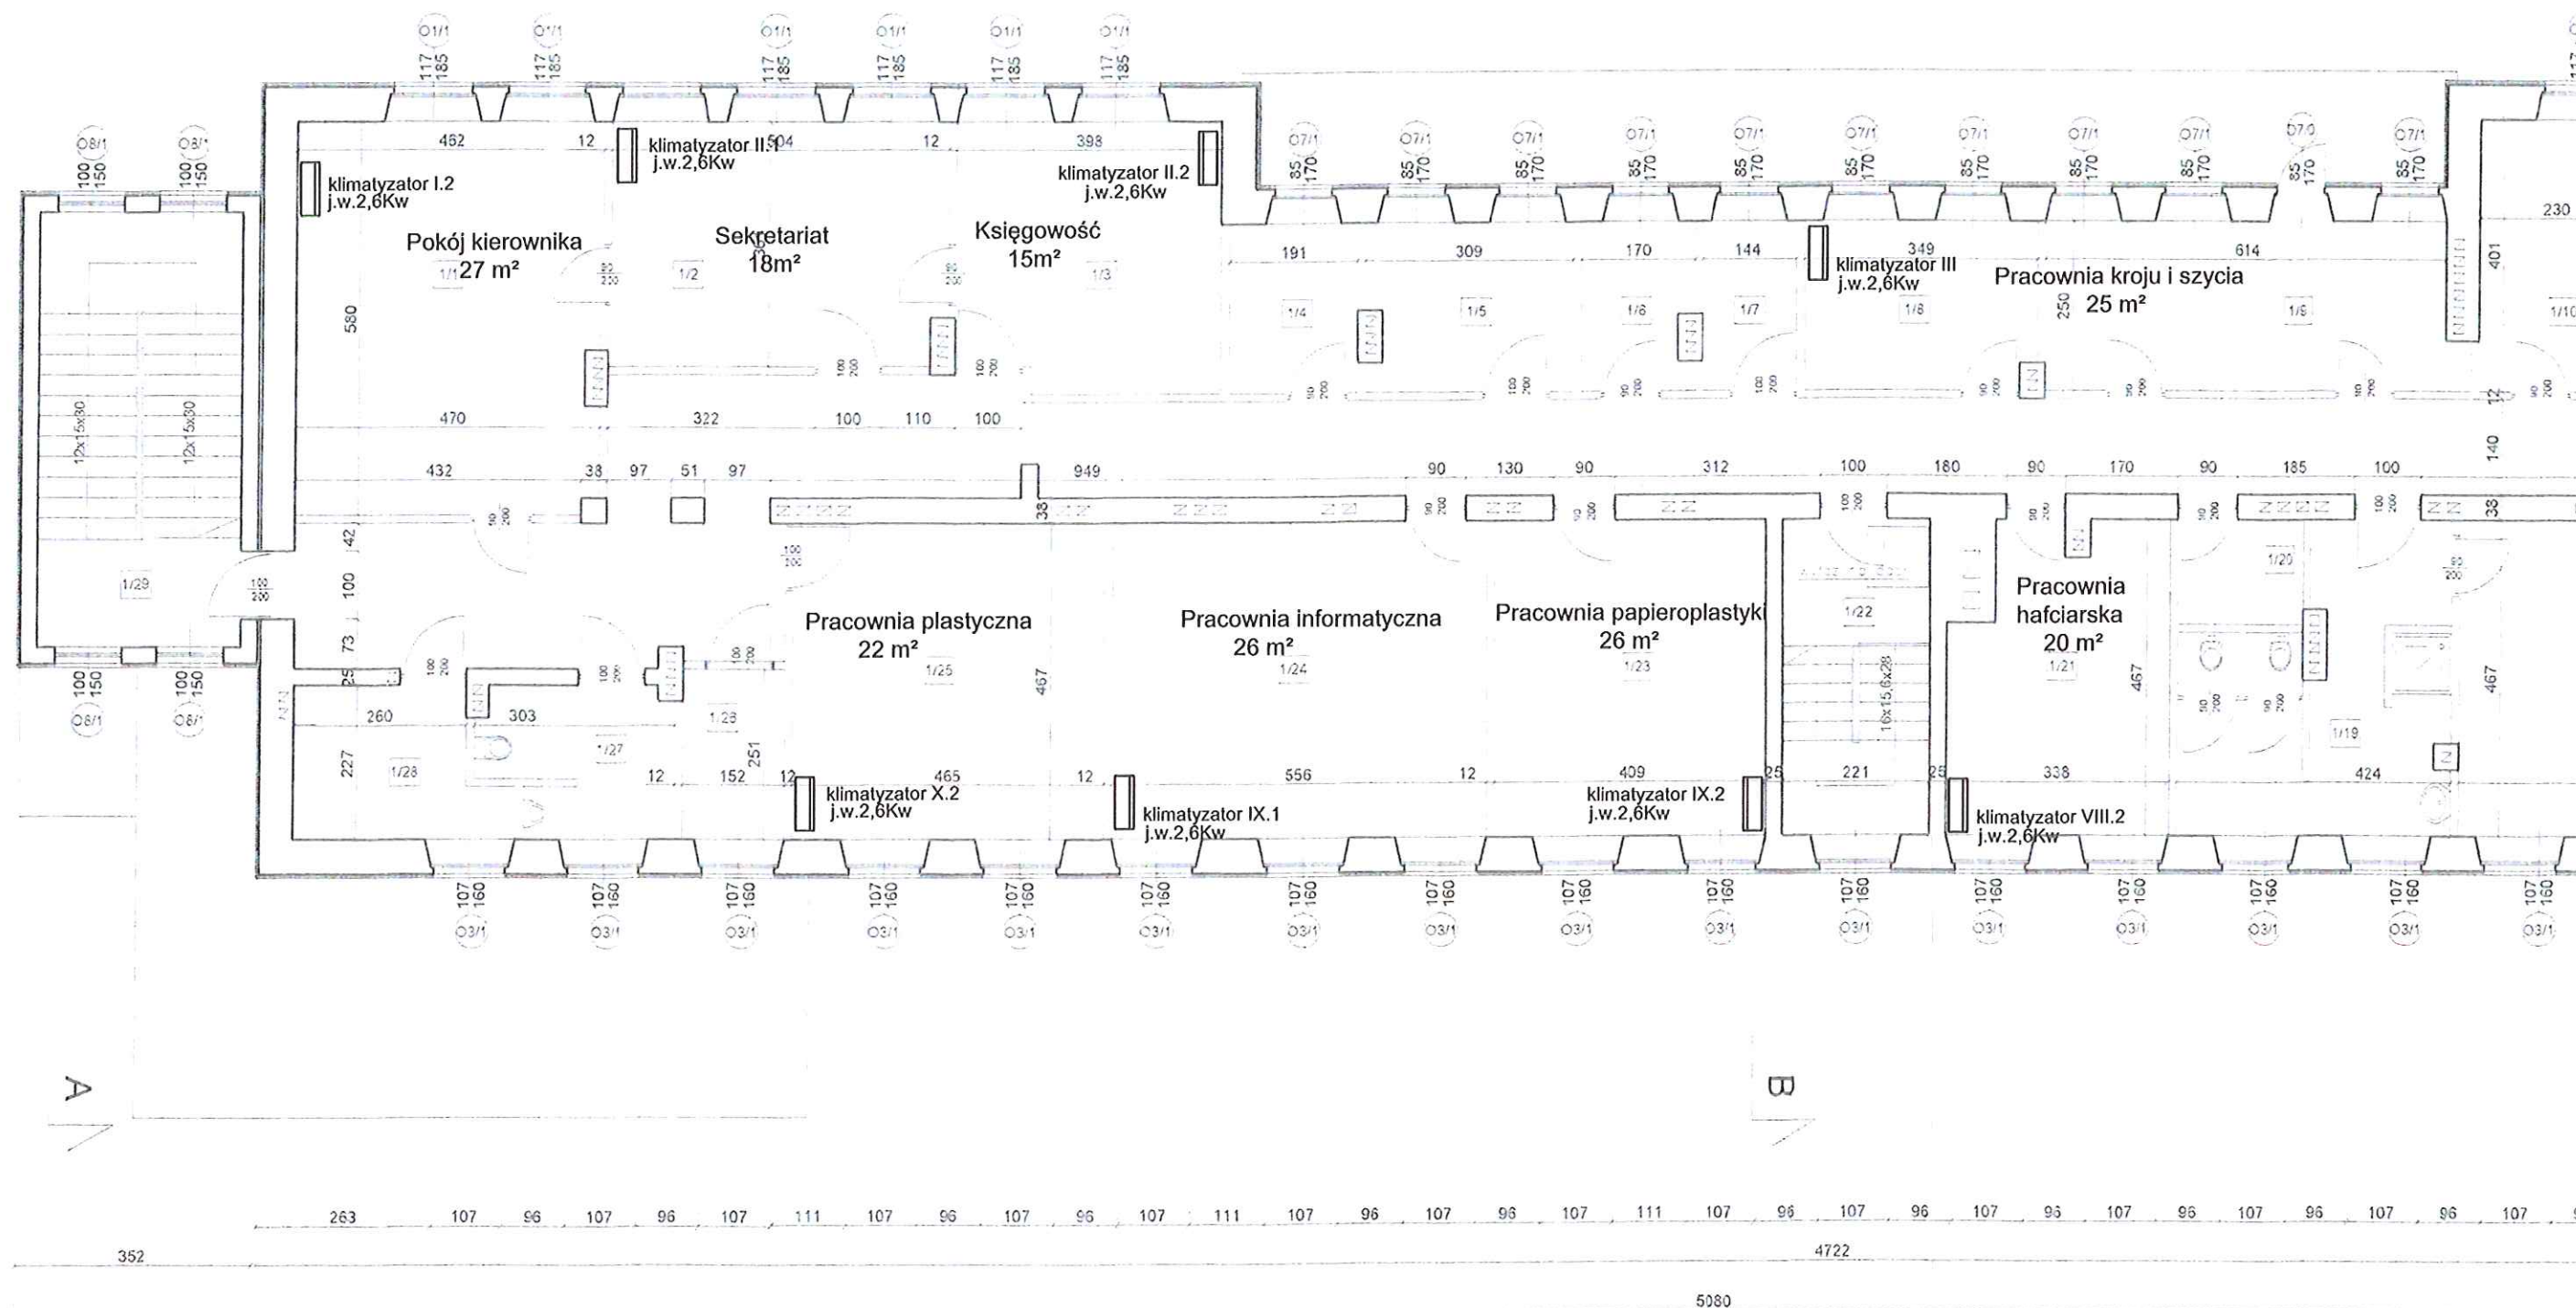


mgr inż. ANTONI OLICHWIROWICZ
UPR. BUD. SW/K/CO91/PWOS/14
DO PROJEKTOWANIA I NADZORU
ROBOTAMI BUDOWLANYMI BEZ OGRANICZEŃ
W SPECJALNOŚCI INSTALACJI I W ZAKRESIE SIECI,
INSTALACJI I URZĄDZEŃ CIEPLNYCH, WENTYLACYJNYCH,
GAZOWYCH, WODOCIĄGOWYCH I KANAŁIZACYJNYCH.

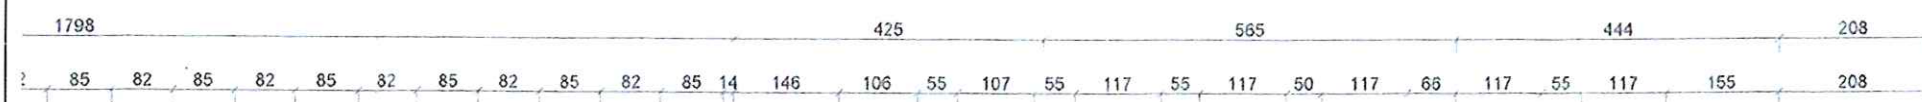


ZESTAWIENIE MONTAŻU KLIMATYZATORÓW W POMIESZCZENIACH BUDYNKU WARSZTATU TERAPII ZAJĘCIOWEJ PRZY ULICY ŻABIEJ 31 W OSTROWCU ŚWIĘTOKRZYSKIM

RZUT I PIĘTRA
SKALA 1:100

OSTRÓD
OSTRÓD

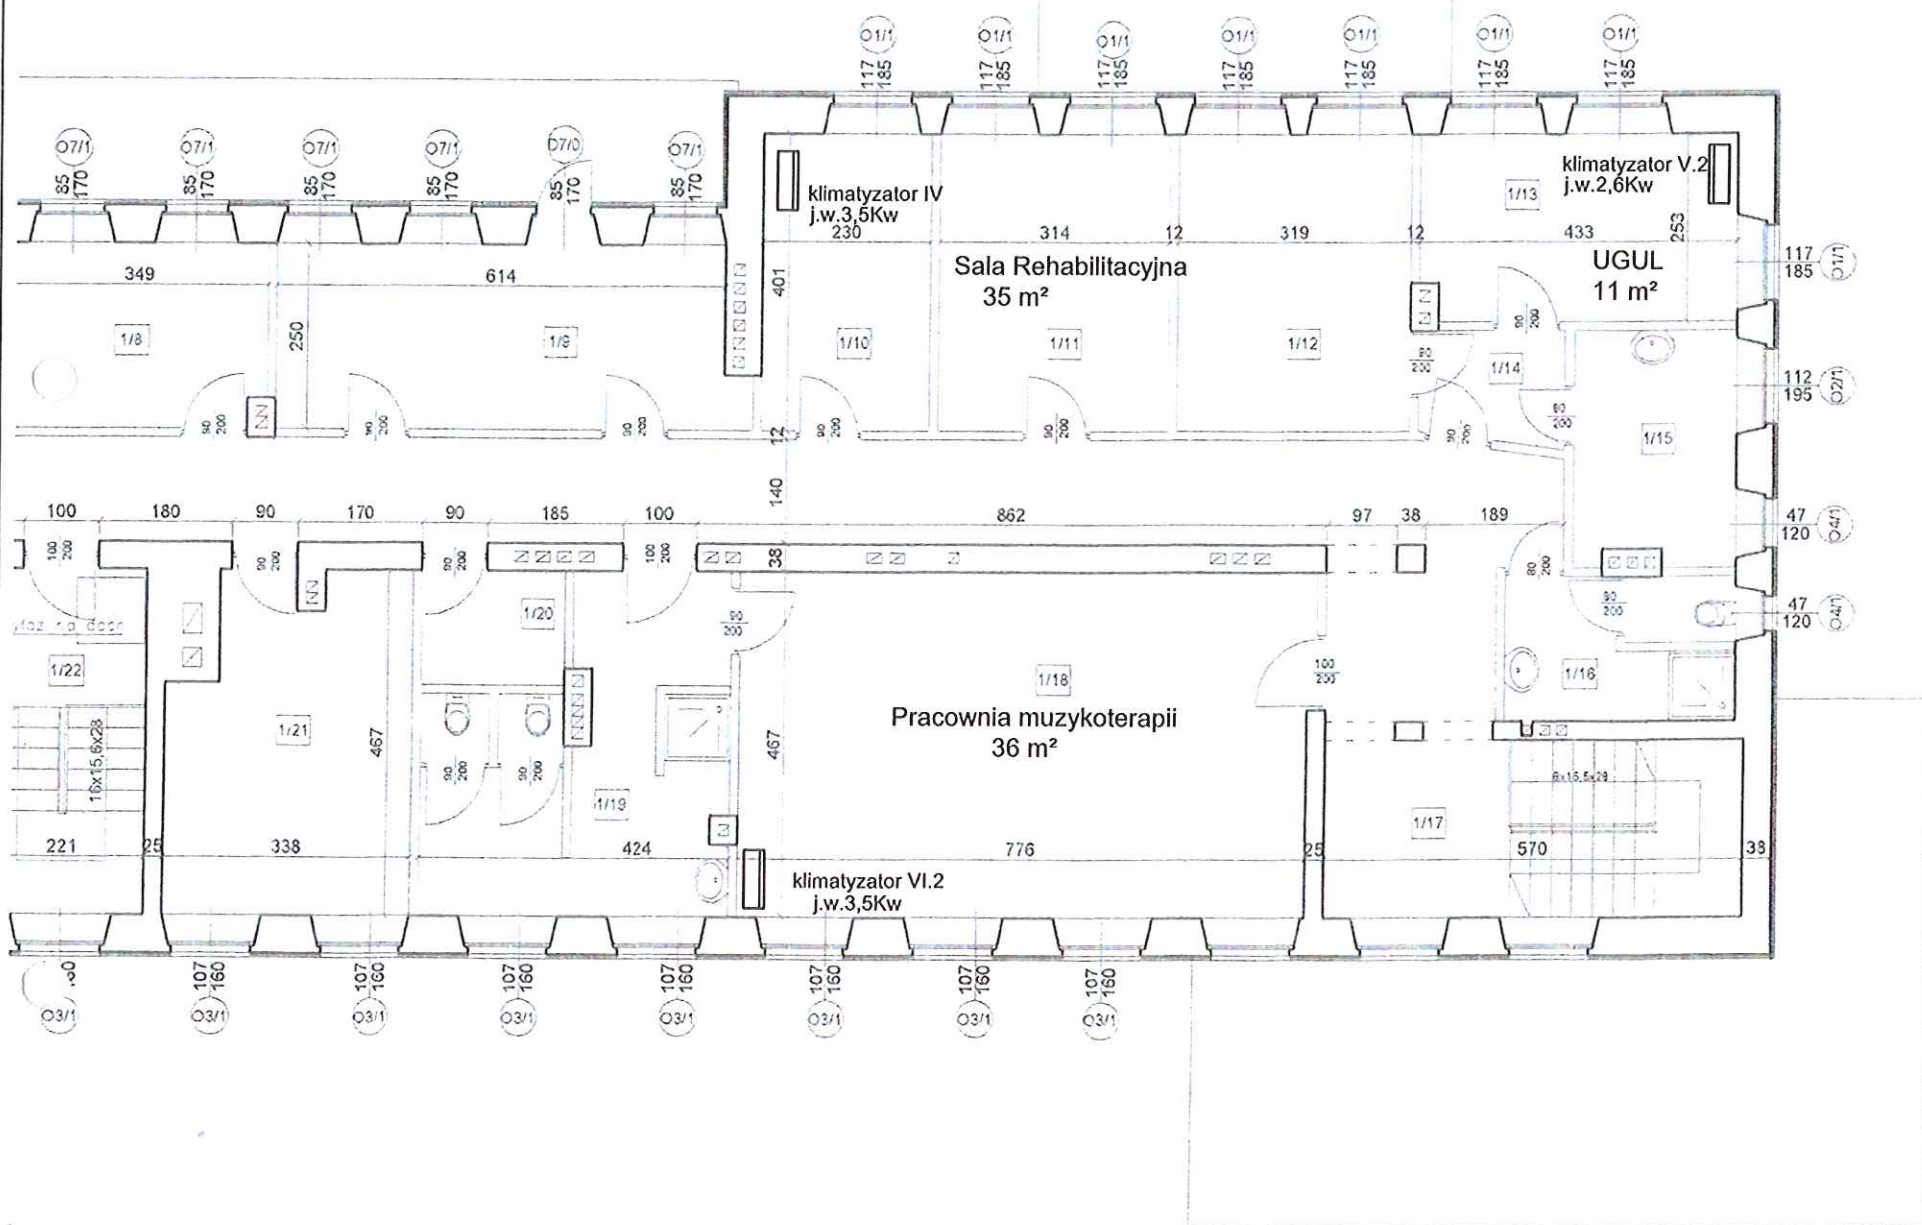


nr pom	funkcja pomieszczenia	pow. w m2
1	pom. biurowe	26,38
2	pom. biurowe	18,03
3	pom. biurowe	15,55
4	pom. biurowe	4,77
5	pom. biurowe	7,53
6	magazyn	4,07
7	serwer	3,60
8	pom. biurowe	8,81
9	pom. biurowe	15,84
10	pom. biurowe	9,21
11	pom. biurowe	12,57
12	pom. biurowe	12,80
13	pom. biurowe	10,81
14	przedsionek	3,00
15	łazienka	6,55
16	WC	5,90
17	klatka schodowa	5,15
18	pom. biurowe	36,20
19	łazienka	15,30
20	pom. z umywalką	3,02
21	pom. biurowe	14,40
22	klatka schodowa	6,82
23	pom. biurowe	19,07
24	pom. biurowe	26,00
25	pom. biurowe	21,70
26	magazyn	3,81
27	WC	6,00
28	magazyn	6,5
29	klatka schodowa	9,7
	komunikacja	79,30
RAZEM		418,32

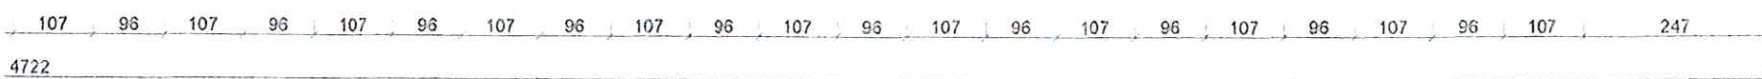

mgr inż. ANTONI OLICHWIROWICZ
UPR. BUD. SWI/0091/PWOS/14
DO PROJEKTOWANIA I NIEROWANIA
ROBOTAMI BUDOWLANYMI BEZ PARALICZEŃ
W SPECJALNOŚCI INSTALACJI I URZĄDZEŃ
INSTALACJI I URZĄDZEŃ CIEPLNYCH, WENTYLACYJNYCH,
GAZOWYCH, WODNO-ŚCIEKOWYCH I KANALIZACYJNYCH.

Antoni Olichwirowicz

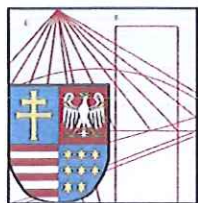

ŚWIĘTOKRZYSKA
OKRĘGOWA
IZBA
INŻYNIERÓW
BUDOWNICTWA

Kielce, dn. 8 grudzień 2020

Zaświadczenie

Pan(i) **Olichwirowicz Antoni**

miejsce zamieszkania :

ul. Poziomkowa 2

27-400 Ostrowiec Świętokrzyski

jest członkiem Świętokrzyskiej Okręgowej Izby Inżynierów Budownictwa

o numerze ewidencyjnym : **SWK/WM/1167/01**

i posiada wymagane ubezpieczenie od odpowiedzialności cywilnej.

Niniejsze zaświadczenie jest ważne od dnia **01-01-2021** do **31-12-2021**

Z up. Przewodniczącego ŚOIIB

mgr inż. Wiesława Sobańska
DYREKTOR BIURA

Świętokrzyska Okręgowa Izba Inżynierów Budownictwa

25-304 Kielce, ul. Leonarda 18; tel. 41 344 94 13, tel. kom. 694 912 692, fax 41 344 63 82

www.swk.piib.org.pl, e-mail: swk@piib.org.pl

Bank Pekao S.A. I O/Kielce, nr rach. 98 12401372111000012505214

Godziny pracy biura: poniedziałek, wtorek, czwartek, piątek - od 10:00 do 16:00, środa - nieczynne

Godziny pracy czytelní: wtorek - od 10:00 do 16:00



ŚWIĘTOKRZYSKA
OKRĘGOWA
IZBA
INŻYNIERÓW
BUDOWNICTWA

Kielce dnia, 30 czerwca 2014r.

Okręgowa Komisja Kwalifikacyjna
sygn. akt SK-0054-0024(5)/13/14

DECYZJA

Na podstawie art. 24 ust. 1 pkt 2 ustawy z dnia 15 grudnia 2000r. o samorządach zawodowych architektów, inżynierów budownictwa oraz urbanistów (*tekst jednolity: Dz.U. z 2013r., poz. 932 z późn. zm.*) i art. 12 ust. 1, art. 12 ust. 3, art. 13 ust.1, art. 14 ust. 1 pkt 4 ustawy z dnia 7 lipca 1994r. Prawo budowlane (*tekst jednolity: Dz.U. z 2013r., poz. 1409 z późn. zm.*) oraz § 15, § 23 ust. 1, § 29 rozporządzenia Ministra Transportu i Budownictwa z dnia 28 kwietnia 2006r. w sprawie samodzielnych funkcji technicznych w budownictwie (*Dz.U. z 2006r. Nr 83, poz. 578 z późn. zm.*), po ustaleniu, że zostały spełnione warunki w zakresie przygotowania zawodowego oraz po złożeniu egzaminu na uprawnienia budowlane z wynikiem pozytywnym

Pan

Antoni Olichwirowicz

magister inżynier melioracji wodnych

urodzony dnia 13 lutego 1961 roku w Oleksinie

otrzymuje

UPRAWNIENIA BUDOWLANE
nr ewidencyjny SWK/0091/PWOS/14

do projektowania i kierowania robotami budowlanymi

bez ograniczeń

**w specjalności instalacyjnej w zakresie sieci, instalacji
i urządzeń cieplnych, wentylacyjnych, gazowych,
wodociągowych i kanalizacyjnych**

Szczegółowy zakres nadanych uprawnień budowlanych

I. Na mocy art. 12 ust. 1 i art. 13 ust. 3-4 ustawy - Prawo budowlane, w zakresie objętym wyżej wymienioną specjalnością, niniejsze uprawnienia stanowią podstawę do:

- projektowania, sprawdzania projektów architektoniczno-budowlanych i sprawowania nadzoru autorskiego;
- kierowania budową lub innymi robotami budowlanymi;
- kierowania wytwarzaniem konstrukcyjnych elementów budowlanych oraz nadzoru i kontroli technicznej wytwarzania tych elementów;
- wykonywania nadzoru inwestorskiego;
- sprawowania kontroli technicznej utrzymania obiektów.

II. Na mocy § 15 i § 23 ust. 1 rozporządzenia Ministra Transportu i Budownictwa w sprawie samodzielnych funkcji technicznych w budownictwie, niniejsze uprawnienia uprawniają do:

- sporządzania projektu zagospodarowania działki lub terenu, w zakresie objętym w/w specjalnością;
- projektowania i kierowania robotami budowlanymi związanymi z obiektem budowlanym, takim jak: sieci i instalacje ciepłne, wentylacyjne, gazowe, wodociągowe i kanalizacyjne, z doborem właściwych urządzeń w projekcie budowlanym oraz ich instalowaniem w procesie budowy lub remontu.

Uzasadnienie


W związku z uwzględnieniem w całości żądania strony, na podstawie art. 107 § 4 K.p.a., odstępuje się od uzasadnienia decyzji.

Pouczenie

Od niniejszej decyzji służy odwołanie do Krajowej Komisji Kwalifikacyjnej Polskiej Izby Inżynierów Budownictwa w Warszawie, za pośrednictwem Okręgowej Komisji Kwalifikacyjnej Świętokrzyskiej Izby Inżynierów Budownictwa w Kielcach w terminie 14 dni od daty jej doręczenia.

Skład Orzekający Okręgowej Komisji Kwalifikacyjnej


Przewodniczący Składu Orzekającego

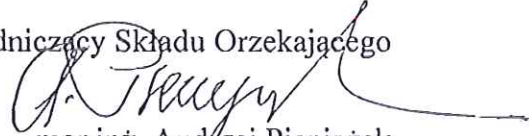
mgr inż. Andrzej Pieniążek

Członek Składu Orzekającego


dr inż. Stefan Szalkowski

Członek Składu Orzekającego

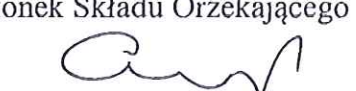
mgr inż. Elżbieta Chociaj

Otrzymują:

1. Pan Antoni Olichwirowicz
ul. Poziomkowa 2
27-400 Ostrowiec Świętokrzyski
2. Okręgowa Rada ŚOIIB
3. Główny Inspektor Nadzoru Budowlanego
4. a/a

